

Snímek katastrální mapy s návrhem na nový stav

Měřítko 1 : 1000

Výkaz výměr


Starý stav			Nový stav					Vlastník (držitel)
Parcela číslo	Druh pozemku (kultura)	Výměra ha a m	Parcela číslo	Odděluje se část označ.	Slučuje se s parcelou číslo	Druh pozemku (kultura)	Výměra ha a m ²	
1908/1	zahr.	17 06	1908/1			zahr.	13 30	Dosavadní
				ch	1915/4	ost.pl.	3 56	Bytové družstvo MSA
				i	1915/13	zast.p.	20	Bytové družstvo MSA
1915/1	ost.p.	13 99	1915/1			ost.pl.	13 54	Dosavadní
				d	1915/4	ost.pl.	45	Bytové družstvo MSA
1915/2	zahr.	11 38	1915/2			zahr.	5 29	Dosavadní
				g	1915/13	zast.p.	3 63	Bytové družstvo MSA
				h	1915/4	ost.pl.	2 46	Bytové družstvo MSA
1915/4	zahr.	23 29	1915/4			ost.pl.	19 65	Bytové družstvo MSA
			1915/26			zast.pl.	2 33	Bytové družstvo MSA
				a	1915/1	ost.pl.	4	Dosavadní
				b	1915/8	zast.pl.	69	Dosavadní
				c	1915/14	zast.p.	58	Bytové družstvo MSA
1915/8	zast.pl.	11 46	1915/8			zast.pl.	11 46	Dosavadní
1915/13	zahr.	10 63	1915/13			zast.pl.	22	Bytové družstvo MSA
				f	1915/4	ost.pl.	10 41	Bytové družstvo MSA
1915/14	zahr.	10 45	1915/14			zast.pl.	1 75	Bytové družstvo MSA
				e	1915/4	ost.pl.	8 70	Bytové družstvo MSA

Úhrnem: 98 26

Úhrnem: 98 26

Sestavení dílů:

1915/1	13 54	
a	4	
	13 58	Dosavadní
1915/4	19 65	Stavební bytové
d	45	družstvo zaměstnanců
e	8 70	nár.podniku Moravsko-
f	10 41	slezská Armaturka,
h	2 46	závod Minerva, Opava
ch	3 56	
	45 23	
1915/8	11 46	
b	69	
	12 15	Dosavadní
1915/13	22	Stavební bytové
g	3 63	družstvo zaměstnanců
i	20	nár.podniku Moravsko-
	4 05	slezská Armaturka,
		závod Minerva, Opava
1915/14	1 75	Stavební bytové
e	58	družstvo zaměstnanců
	2 33	nár.podniku Moravsko-
		slezská Armaturka,
		závod Minerva, Opava

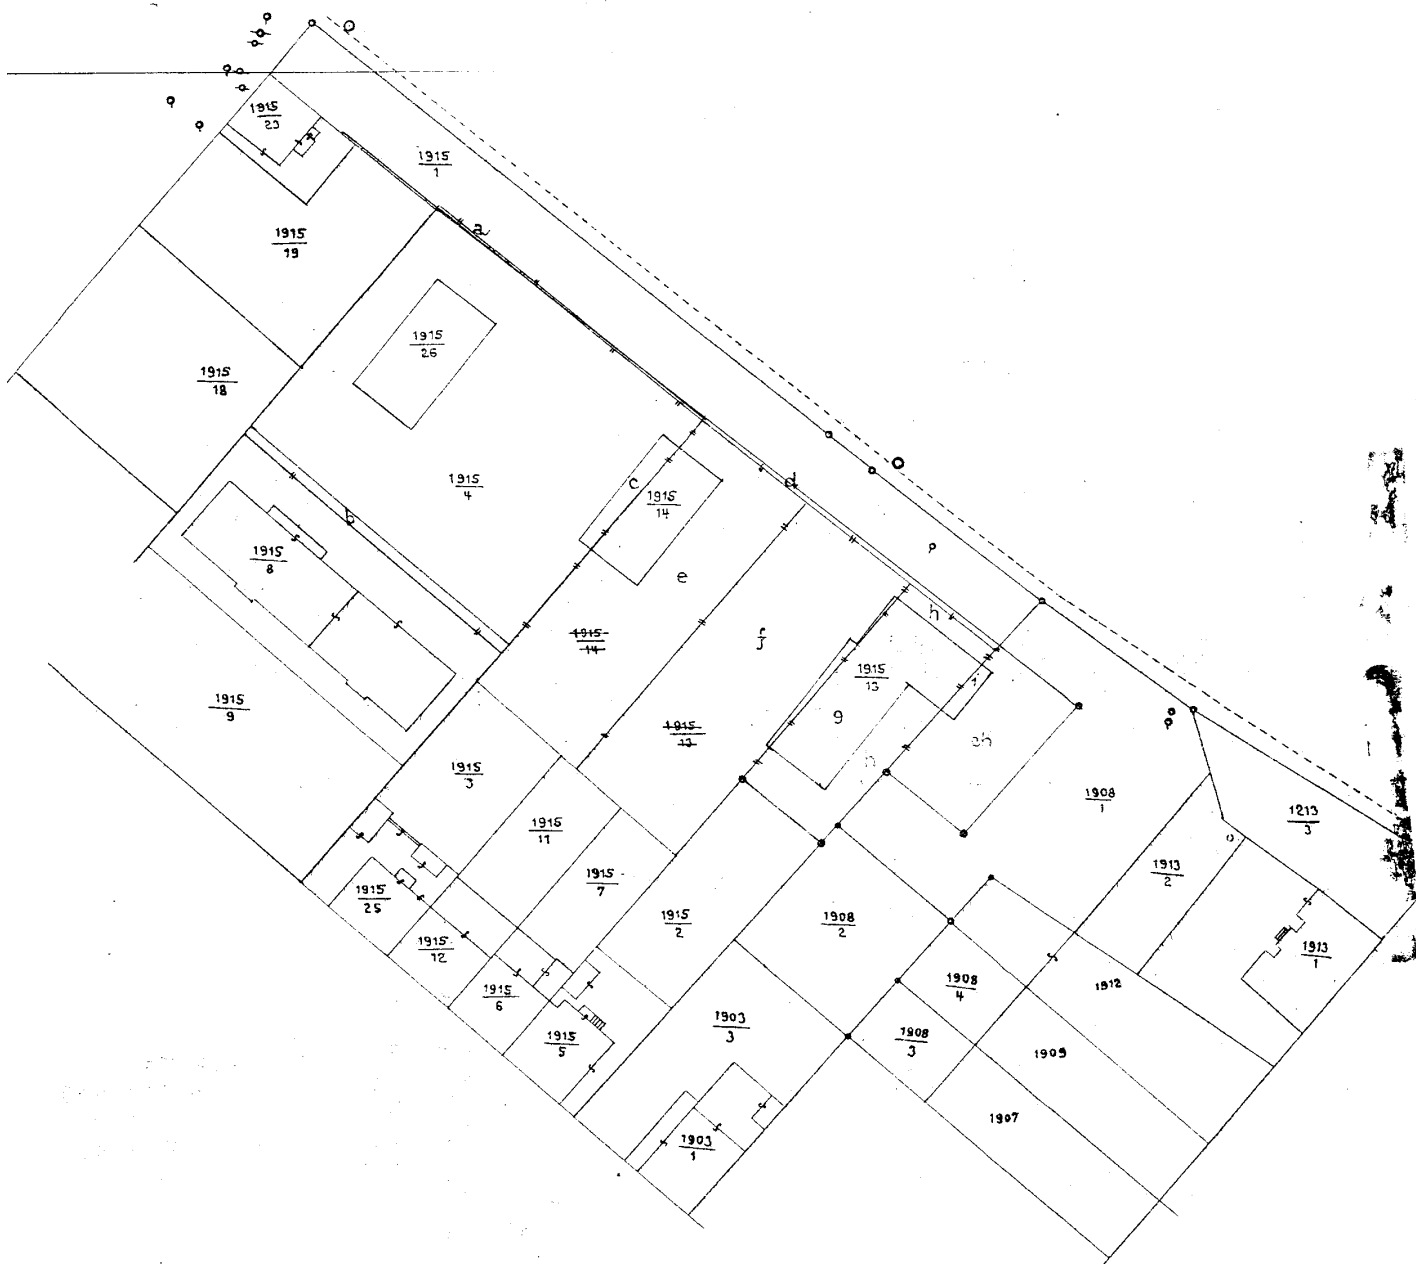

Územní rozhodnutí MěNV v Opavě
ze dne 3. května 1965

Zaměřil dne 12. května 1965 - Jiří Veselý
Nové hranice označeny železnými trubkami.

Naublas s novým označením parcel a
jiných dílců se potvrzuje.



v Opavě dne 12. května 1965

Vedoucí St: *Jiří Veselý*